


# Schema für Photovoltaikanlage mit Volleinspeisung > 30 kWp (bis 63 A)

Die Anlage muss seit 01.01.2012 blindleistungsfähig sein, d. h. die Wechselrichter müssen:  
 - bei Anlagen ≤ 13,8 kWp ca. 5 %  
 - bei Anlagen > 13,8 kWp ca. 10 %  
 größer als die Modulleistung ausgelegt werden, um 100 % Wirkleistung erzeugen zu können.

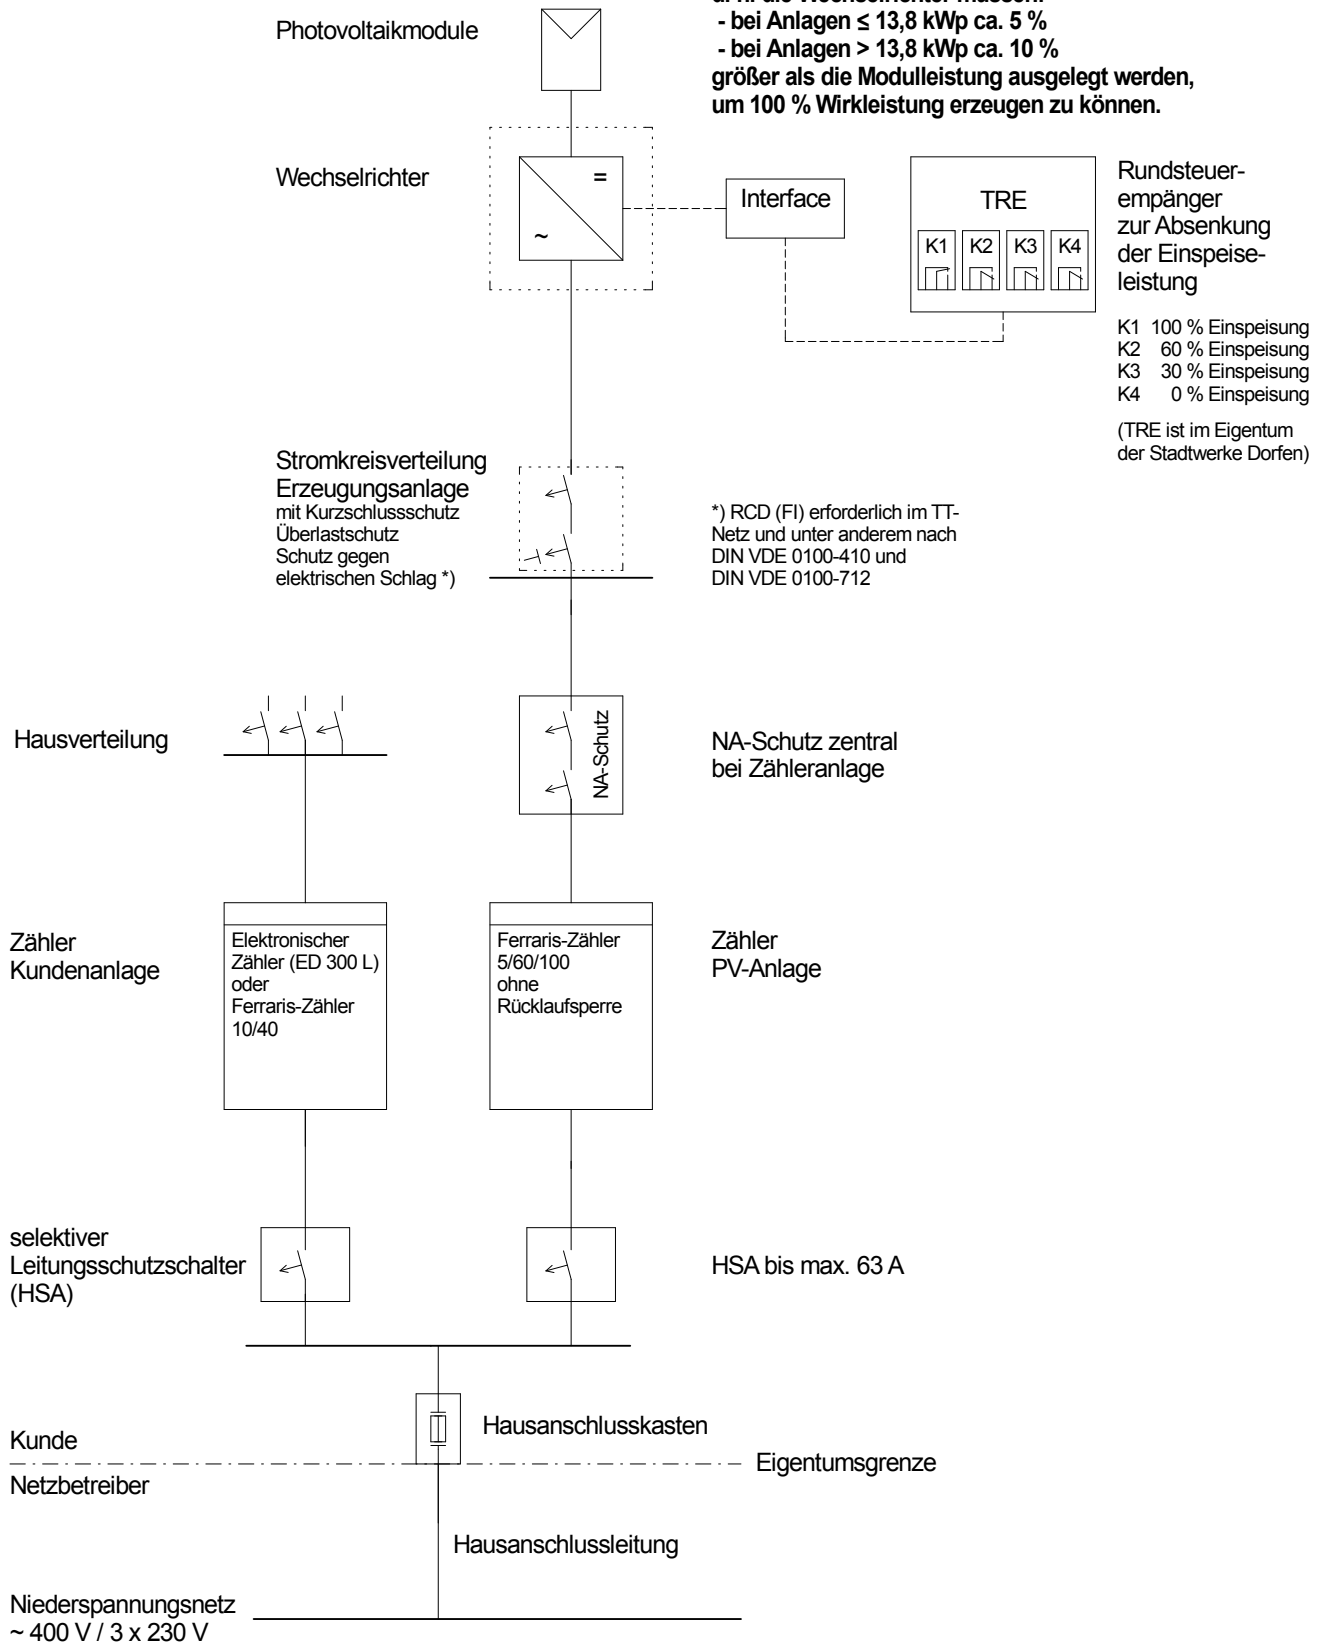

**PV03**

Datum	02.02.2012
Bearb.	Mangstl
Abtlg.	Schema
gepr.	
geänd.	28.01.2013

Stadtwerke Dorfen GmbH  
 Haager Straße 31  
 84405 Dorfen

Tel. 08081-9317-0  
 info@stadtwerke-dorfen.de