


Die Anlage muss seit 01.01.2012 blindleistungsfähig sein, d. h. die Wechselrichter müssen:
 - bei Anlagen ≤ 13,8 kWp ca. 5 %
 - bei Anlagen > 13,8 kWp ca. 10 %
 größer als die Modulleistung ausgelegt werden, um 100 % Wirkleistung erzeugen zu können.

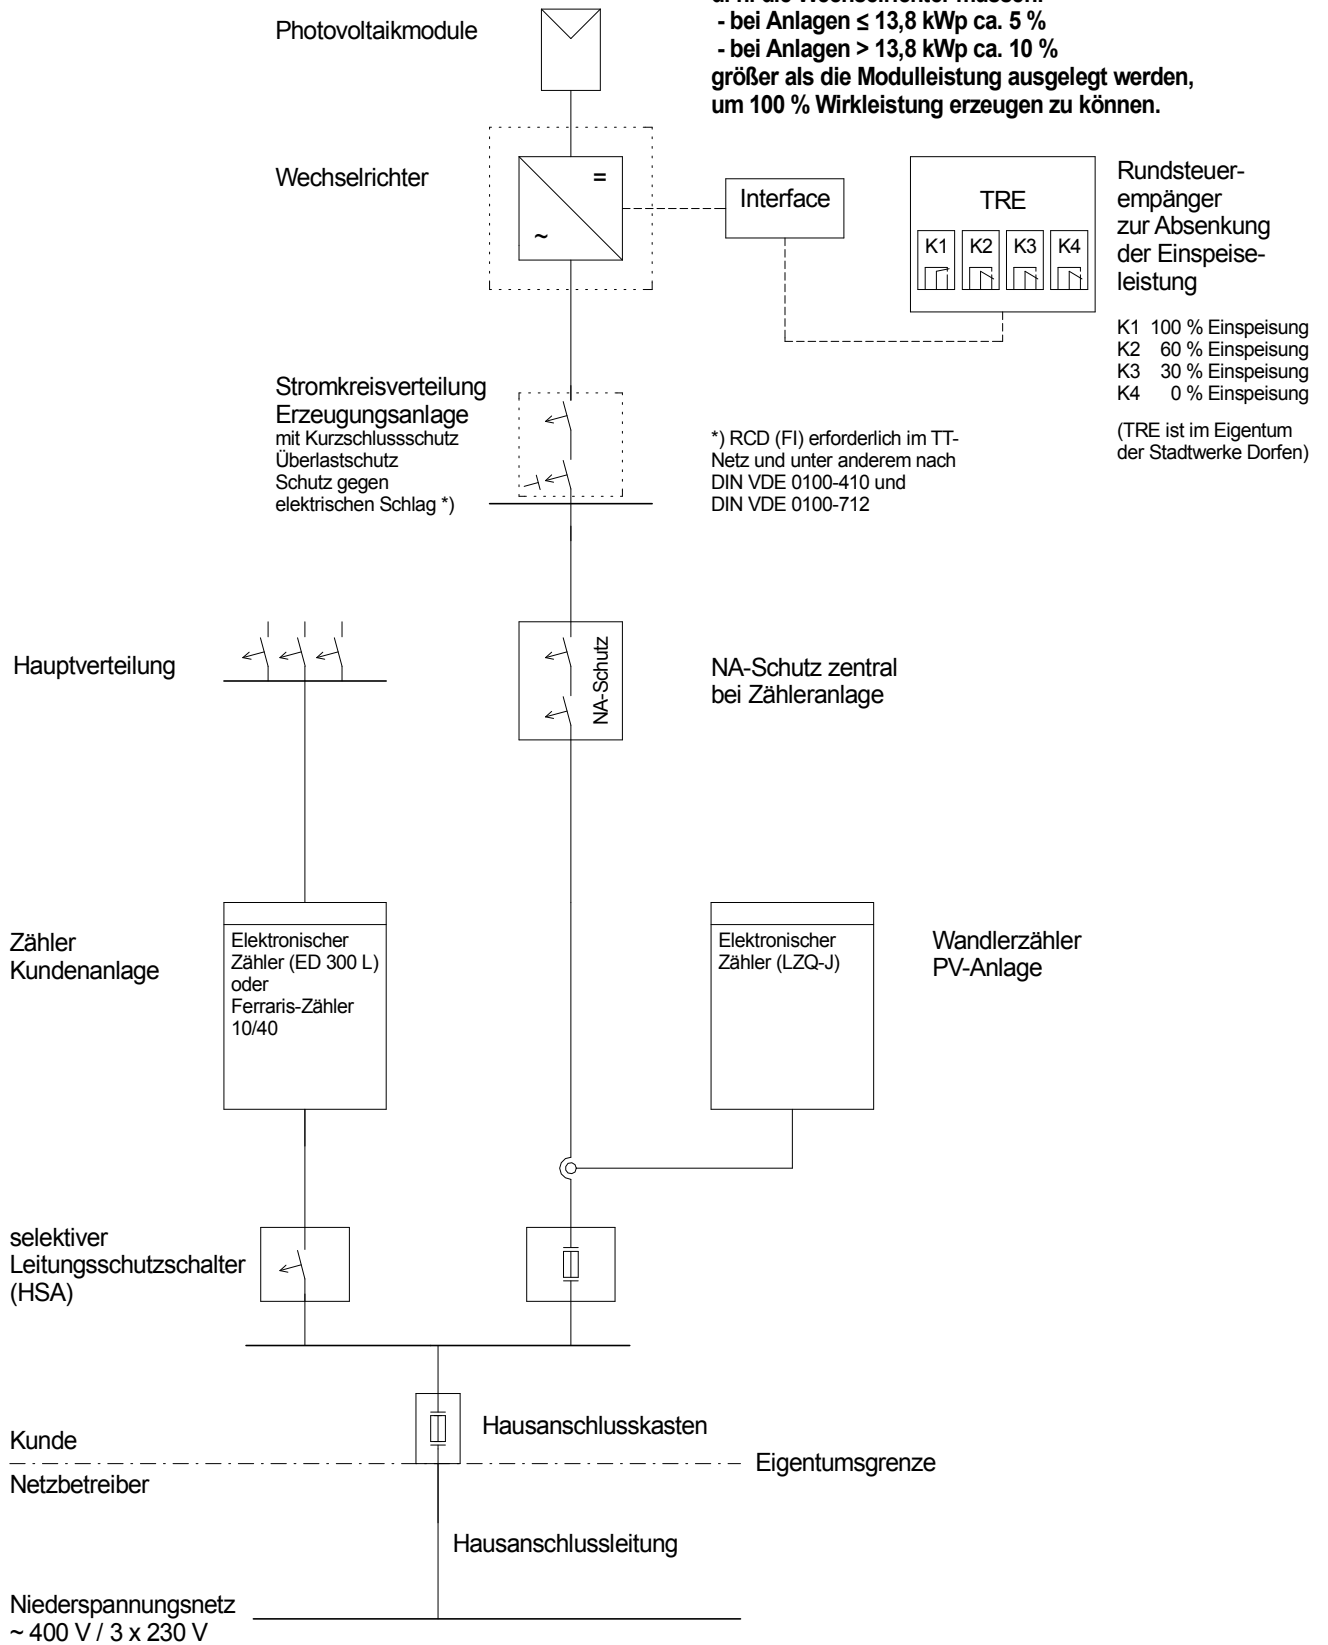

PV07

Datum	02.02.2012
Bearb.	Mangstl
Abtlg.	Schema
gepr.	
geänd.	28.01.2013

Stadtwerke Dorfen GmbH
 Haager Straße 31
 84405 Dorfen

Tel. 08081-9317-0
 info@stadtwerke-dorfen.de