


Die Anlage muss seit 01.01.2012 blindleistungsfähig sein, d. h. die Wechselrichter müssen:

- bei Anlagen $\leq 13,8$ kWp ca. 5 %
- bei Anlagen $> 13,8$ kWp ca. 10 %

größer als die Modulleistung ausgelegt werden, um 100 % Wirkleistung erzeugen zu können.

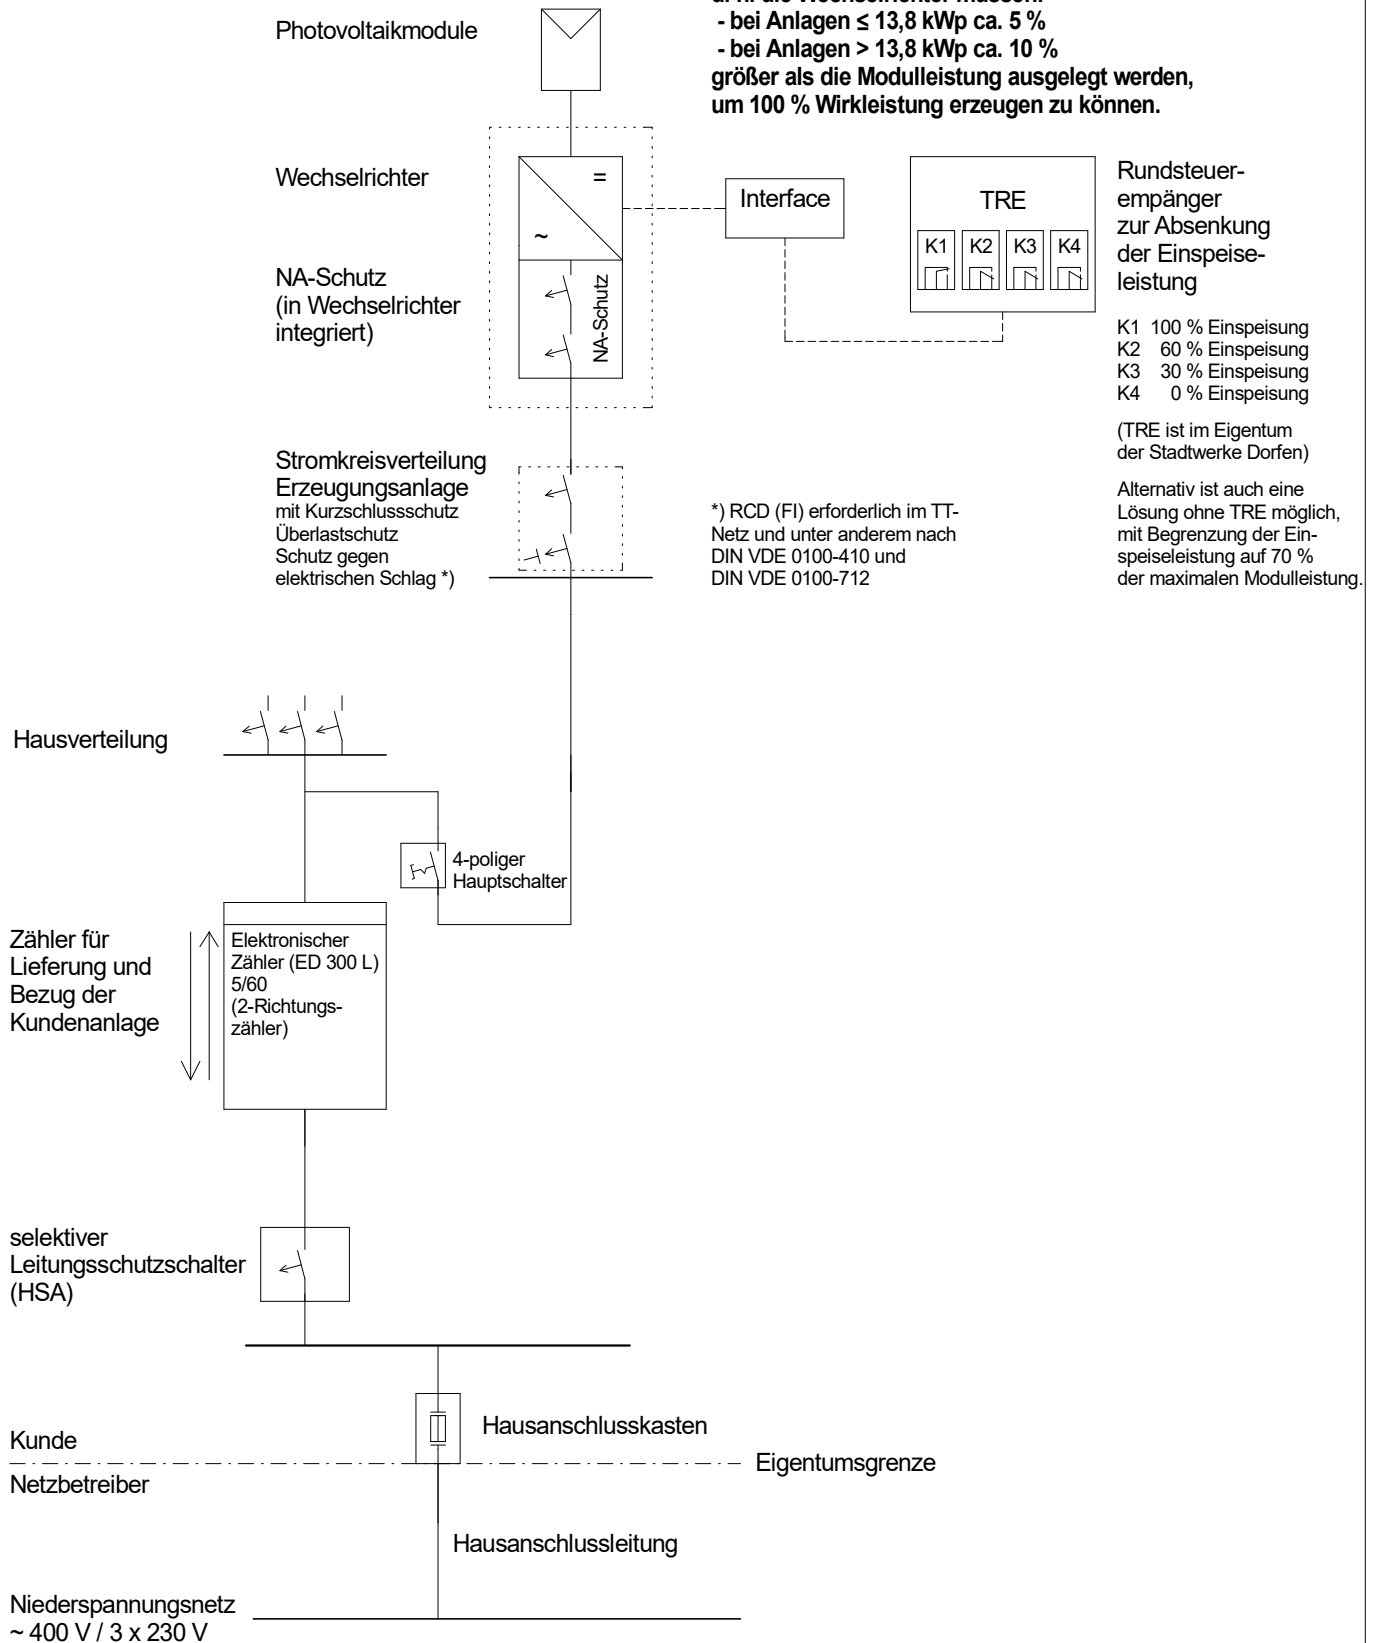

PV02

Datum	02.02.2012
Bearb.	Mangstl
Abtlg.	Schema
gepr.	
geänd.	22.10.2021

Stadtwerke Dorfen GmbH
Haager Straße 31
84405 Dorfen

Tel. 08081-9317-0
info@stadtwerke-dorfen.de