


Die Anlage muss seit 01.01.2012 blindleistungsfähig sein, d. h. die Wechselrichter müssen:
 - bei Anlagen ≤ 13,8 kWp ca. 5 %
 - bei Anlagen > 13,8 kWp ca. 10 %
 größer als die Modulleistung ausgelegt werden, um 100 % Wirkleistung erzeugen zu können.

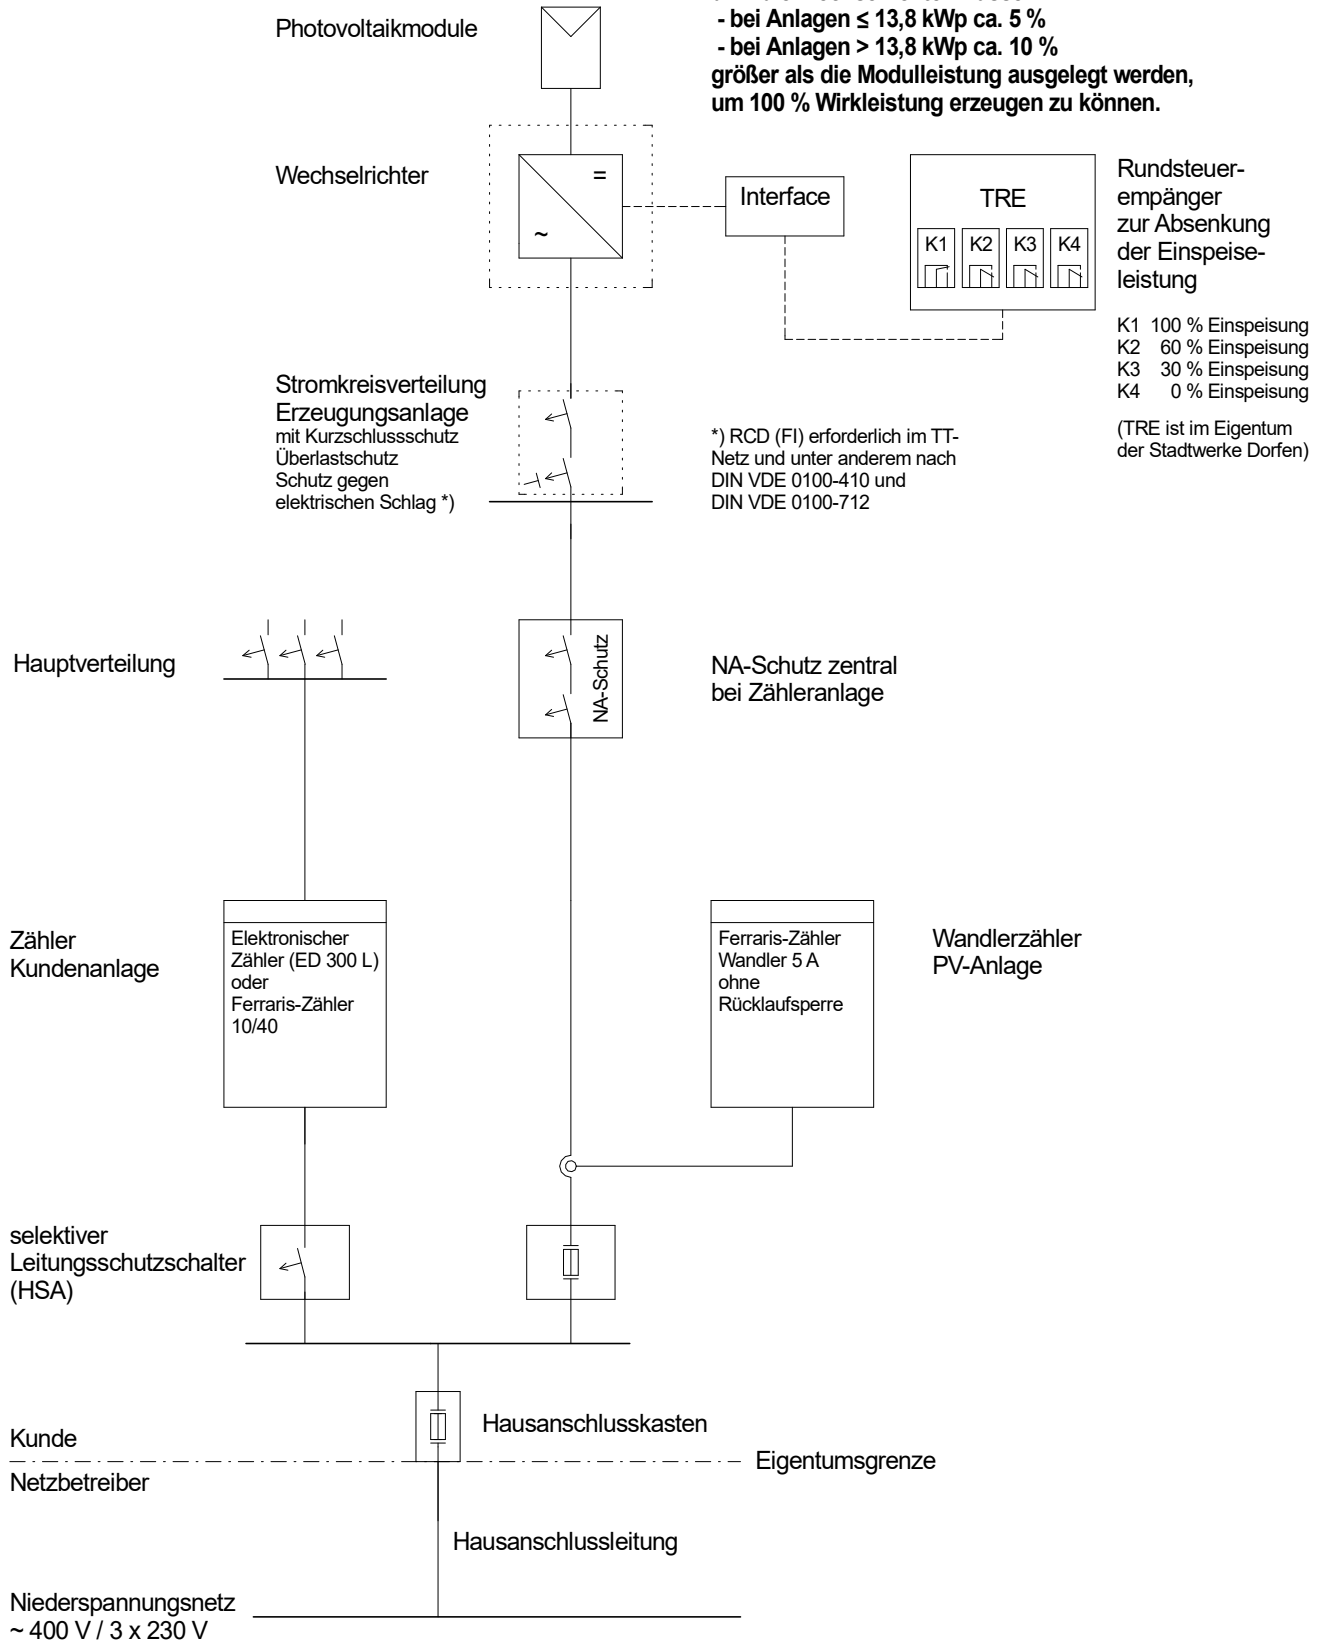

PV05

| | |
|--------|------------|
| Datum | 02.02.2012 |
| Bearb. | Mangstl |
| Abtlg. | Schema |
| gepr. | |
| geänd. | 22.10.2021 |

Stadtwerke Dorfen GmbH
 Haager Straße 31
 84405 Dorfen

Tel. 08081-9317-0
 info@stadtwerke-dorfen.de